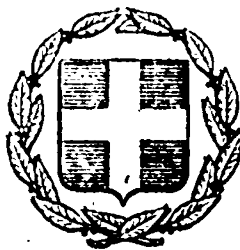


ΕΦΗΜΕΡΙΣ ΤΗΣ ΚΥΒΕΡΝΗΣΕΩΣ
ΤΗΣ ΕΛΛΗΝΙΚΗΣ ΔΗΜΟΚΡΑΤΙΑΣ

ΕΝ ΑΘΗΝΑΙΣ ΤΗ 18 ΦΕΒΡΟΥΑΡΙΟΥ 1978 | ΤΕΥΧΟΣ ΤΕΤΑΡΤΟΝ | ΑΡΙΘΜΟΣ ΦΥΛΛΟΥ 49

ΠΕΡΙΕΧΟΜΕΝΑ

ΑΠΑΛΛΟΤΡΙΩΣΕΙΣ

ΔΙΑΤΑΓΜΑΤΑ

(1)

Περὶ δημιουργίας παραλίας εἰς τὴν θέσιν «Βαθὺ Ἀγερανοῦ-Γυθείου» Ν. Λακωνίας.

Ο ΠΡΟΕΔΡΟΣ
ΤΗΣ ΕΛΛΗΝΙΚΗΣ ΔΗΜΟΚΡΑΤΙΑΣ

Ἔχοντες ὑπ' ὄψει: 1) Τὰς διατάξεις τοῦ ἄρθρου 6 τοῦ Α.Ν. 2344/1940 «περὶ αἰγιαλοῦ καὶ παραλίας», 2) τὰς διατάξεις τοῦ Ν.400/ 1976 «περὶ Ὑπουργικοῦ Συμβουλίου καὶ Ὑπουργείων», 3) τὴν ὑπ' ἀριθ. 135/29.7.1974 πρᾶξιν τοῦ Ὑπουργικοῦ Συμβουλίου «περὶ συστάσεως Τριμελοῦς ἐξ Ὑπουργῶν Ἐπιτροπῆς», 4) τὴν ὑπ' ἀριθ. 1707/29.10.77 πρᾶξιν τῆς Τριμελοῦς ἐξ Ὑπουργῶν Ἐπιτροπῆς, 5) τὴν ὑπ' ἀριθ. Δ.7939/2075/15.12.1977 κοινὴν ἀπόφασιν τοῦ Πρωθυπουργοῦ καὶ Ὑπουργοῦ τῶν Οἰκονομικῶν «περὶ ἀναθέσεως ἁρμοδιοτήτων εἰς τοὺς Ὑφυπουργοὺς Οἰκονομικῶν», 6) τὴν διατυπωθεῖσαν διὰ τοῦ ὑπ' ἀριθ. Φ.187.2/151/77/24.3.1977 ἐγγράφου, σύμφωνον γνώμην τοῦ Ἀρχηγείου Ναυτικοῦ, προτάσει τοῦ Ὑφυπουργοῦ Οἰκονομικῶν, ἀποφασίζομεν:

Ἄρθρον Μόνον.

Ἐγκρίνομεν πρὸς προσαύξησιν τοῦ αἰγιαλοῦ, τὴν δημιουργίαν ζώνης παραλίας εἰς τὴν θέσιν «Βαθὺ Ἀγερανοῦ - Γυθείου» Ν. Λακωνίας, ὡς ἡ ὁριογραμμὴ ταύτης καθωρίσθη ὑπὸ τῆς κατὰ τὸ ἄρθρον 5 τοῦ Α.Ν. 263/1968 Ἐπιτροπῆς καὶ εἰκονίζεται εἰς τὸ ἀπὸ Ὀκτωβρίου 1975 διάγραμμα, ὑπὸ κλίμακα 1:500 τοῦ Τοπογράφου - Ἀγρονόμου - Μηχανικοῦ Βασιλείου Κόκκινου θεωρηθὲν τὴν 24.11.75 ὑπὸ τῆς Διευθύνσεως Τεχνικῶν Ὑπηρεσιῶν Νομοῦ Λακωνίας, τὸ συνοδεῦον τὴν ἀπὸ 28.1.1977 σχετικὴν ἔκθεσιν τῆς προαναφερθείσης Ἐπιτροπῆς.

Εἰς τὸν Ὑφυπουργὸν Οἰκονομικῶν ἀνατίθεμεν τὴν δημοσίευσιν καὶ ἐκτέλεσιν τοῦ παρόντος Διατάγματος.

Ἐν Ἀθήναις τῇ 23 Ἰανουαρίου 1978

Ο ΠΡΟΕΔΡΟΣ ΤΗΣ ΔΗΜΟΚΡΑΤΙΑΣ

ΚΩΝΣΤΑΝΤΙΝΟΣ Δ. ΤΣΑΤΣΟΣ

Ο ΥΦΥΠΟΥΡΓΟΣ ΟΙΚΟΝΟΜΙΚΩΝ

ΠΑΝΑΓΙΩΤΗΣ ΜΠΟΚΟΒΟΣ

ΑΠΟΦΑΣΕΙΣ

Ἀριθ. Σ. 5021/4952 (2)

Περὶ ἀναγκαστικῆς ἀπαλλοτριώσεως κτημάτων στὴν περιοχὴ Νέας Μηχανιώνας Θεσ/νίκης γιὰ στρατιωτικὲς ἀνάγκες.

ΟΙ ΥΠΟΥΡΓΟΙ
ΕΘΝΙΚΗΣ ΑΜΥΝΗΣ ΚΑΙ ΟΙΚΟΝΟΜΙΚΩΝ

Ἔχοντας ὑπόψη :

1. Τὶς διατάξεις τοῦ Ν.Δ/τος 797/1971 «περὶ ἀναγκαστικῶν ἀπαλλοτριώσεων» σὲ συνδυασμὸ μὲ τὶς διατάξεις τοῦ Β.Δ/τος 139/1971 «περὶ τῆς ἁρμοδιότητος τῶν νομαρχιῶν πρὸς κήρυξιν ἀναγκαστικῶν τινων ἀπαλλοτριώσεων».
2. Τὶς διατάξεις τοῦ Νόμου ΓΣΙΣΣΤ/1907 καὶ τὶς διατάξεις τοῦ Νόμου 4442/1929 περὶ κυρώσεως τοῦ ἀπὸ 21 Σεπτεμβρίου 1926 Ν.Δ/τος «περὶ Στρατιωτικῶν καὶ Ναυτικῶν Εἰσφορῶν καὶ Ναυλώσεων» ὅπως ἔχουν τροποποιηθεῖ.
3. Τὴν γνωμοδότηση τοῦ Ἀρχηγείου Στρατοῦ ἀριθ. Φ.910.201/62/693361/Σ.673/27.5.76 καὶ τὴν Φ.910.201/9/231841/Σ.3168/23.4.77 τροποποιητικὴ αὐτῆς, ἀποφασίζουμε :

Κηρύσσουμε τὴν ἀναγκαστικὴ ἀπαλλοτρίωση, λόγῳ δημοσίας ὠφέλειας καὶ εἰδικότερα πρὸς κάλυψη στρατιωτικῶν ἀναγκῶν στὴν περιοχὴ Νέας Μηχανιώνας, Θεσ/νίκης, ἐκτάσεως 190.389 μ2 ποὺ φαίνεται στὸ ἀπὸ 20.11.76 κτηματολογικὸ διάγραμμα καὶ πίνακα τῆς Γεωγραφικῆς Ὑπηρεσίας Στρατοῦ, θεωρημένα ἀπὸ τὸ Διοικητὴ τῆς ἰδίας ὑπηρεσίας ὑποστράτηγο Δημήτριο Βανακάρη.

Στὴν ἔκταση ποὺ ἀπαλλοτριώνεται προβάλλει δικαιώματα κυριότητας ἡ Κοινότητα Μηχανιώνας Θεσ/νίκης.

Ἡ ἀπαλλοτρίωση κηρύσσεται ὑπὲρ τοῦ Δημοσίου καὶ μὲ δαπάνη τοῦ Ταμείου Ἐθνικῆς Ἀμύνης (ΤΕΘΑ).

Ἡ ἀπόφαση αὐτὴ νὰ δημοσιευθεῖ στὴν Ἐφημερίδα τῆς Κυβερνήσεως.

Ἀθῆναι 26 Ἰανουαρίου 1978

ΟΙ ΥΠΟΥΡΓΟΙ

ΕΘΝΙΚΗΣ ΑΜΥΝΗΣ	ΟΙΚΟΝΟΜΙΚΩΝ
ΕΥΑΓΓ. ΑΒΕΡΩΦ - ΤΟΣΙΤΣΑΣ	**ΓΙΑΝΝΗΣ ΜΠΟΥΤΟΣ**

Ἀριθ. Ε. 13591/6313 (3)

Περὶ ἀναγκαστικῆς ἀπαλλοτριώσεως κτημάτων στὴν περιοχὴ τοῦ Νομοῦ Ροδόπης γιὰ τὴν κάλυψη στρατιωτικῶν ἀναγκῶν.

ΟΙ ΥΠΟΥΡΓΟΙ
ΕΘΝΙΚΗΣ ΑΜΥΝΗΣ ΚΑΙ ΟΙΚΟΝΟΜΙΚΩΝ

Ἔχοντας ὑπόψη :

1. Τὰς διατάξεις τοῦ Ν.Δ/τος 797/71 «περὶ ἀναγκαστικῶν ἀπαλλοτριώσεων» σὲ συνδυασμὸ μὲ τὶς διατάξεις τοῦ Β.Δ/τος 139/71 «περὶ τῆς ἁρμοδιότητος τῶν Νομαρχῶν πρὸς κήρυξιν ἀναγκαστικῶν τινων ἀπαλλοτριώσεων».

2. Τὶς διατάξεις τοῦ Νόμου ΓΣΙΣΤ/1907 καὶ τὶς διατάξεις τοῦ Νόμου 4442/1929, περὶ κυρώσεως τοῦ ἀπὸ 21 Σεπτεμβρίου 1926 Ν.Δ/τος «περὶ Στρατιωτικῶν καὶ Ναυτικῶν Εἰσφορῶν καὶ Ναυλώσεων» ὅπως ἔχουν τροποποιηθεῖ.

3. Τὶς γνωμοδοτήσεις τοῦ Γενικοῦ Ἐπιτελείου Στρατοῦ ἀριθ. Φ. 910.189/2/2/212890, Σ. 5144/8.5.1975 καὶ Φ. 910.189/10/235579 Σ. 984 Σ. 5984/13.8.77, ἀποφασίζουμε :

Κηρύσσουμε τὴν ἀναγκαστικὴ ἀπαλλοτρίωση λόγῳ δημοσίας ὠφελείας καὶ εἰδικότερα γιὰ τὴν κάλυψη στρατιωτικῶν ἀναγκῶν (διάνοιξη ὁδῶν) ἐκτάσεως ἐμβαδοῦ 231199 Μ2, ποὺ βρίσκεται στὴν περιοχὴ τῶν Κοινοτήτων Ἀρριανῶν, Γρατίνης, Δοκοῦ, Κάλχαντος, Καρυδιᾶς, Ὀμηρικοῦ, Φιλύρας, καὶ Δήμου Κομοτηνῆς τοῦ Νομοῦ Ροδόπης καὶ φαίνεται στὸ ἀπὸ 31.10.76 κτηματολογικὸ διάγραμμα (φύλλα 14 μὲ ἀριθ. 1, 2, 3, 4, 5, 6, 11, 12, 13,1 4, 15, 21, 22 καὶ23) τῆς Γεωγραφικῆς Ὑπηρεσίας Στρατοῦ καὶ στοὺς ἀντιστοίχους ὀκτὼ (8) κτηματολογικοὺς πίνακες τῆς ἴδιας Ὑπηρεσίας, θεωρημένα ἀπὸ τὸν Ὑποστράτηγο Δημήτριο Βανακάρη. Ἀπὸ τὴν ἀπαλλοτρίωση ἐξαιροῦνται τὰ κοινοτικὰ ἀκίνητα καὶ ἡ ἔκταση ποὺ ἀνήκει στὸ Ταμεῖο Ἐθνικῆς Ἀμύνης.

Στὴν ἔκταση ποὺ ἀπαλλοτριώνεται προβάλλουν δικαιώματα κυριότητας οἱ : 1) Ἀρκὴ Χουσεῖν, 2) Ἀλῆ Ἰσμαὴλ τοῦ Ἀλῆ κ.λ.π.

Ἡ ἀπαλλοτρίωση κηρύσσεται ὑπὲρ τοῦ Δημοσίου καὶ μὲ δαπάνη τοῦ Ταμείου Ἐθνικῆς Ἀμύνης.

Ἡ ἀπόφαση αὐτὴ νὰ δημοσιευθεῖ στὴν Ἐφημερίδα τῆς Κυβερνήσεως.

Ἀθῆναι, 26 Ἰανουαρίου 1978

ΟΙ ΥΠΟΥΡΓΟΙ

ΕΘΝΙΚΗΣ ΑΜΥΝΗΣ	ΟΙΚΟΝΟΜΙΚΩΝ
ΕΥΑΓΓ. ΑΒΕΡΩΦ - ΤΟΣΙΤΣΑΣ	**ΓΙΑΝΝΗΣ ΜΠΟΥΤΟΣ**

Ἀριθ. Β. 2985/7156 (4)

Περὶ ἀναγκαστικῆς ἀπαλλοτριώσεως στὴν περιοχὴ τοῦ τοῦ Νομοῦ Ἀρκαδίας γιὰ τὴν ἐπέκταση τῆς δυτικῆς ἀποθέσεως ἀγόνων τοῦ Ὀρυχείου Μεγαλοπόλεως».

ΟΙ ΥΠΟΥΡΓΟΙ
ΟΙΚΟΝΟΜΙΚΩΝ ΚΑΙ ΒΙΟΜΗΧΑΝΙΑΣ
ΚΑΙ ΕΝΕΡΓΕΙΑΣ

Ἔχοντας ὑπόψη :

1. Τὶς διατάξεις τοῦ Ν. Δ/τος 797/71 «περὶ ἀναγκαστικῶν ἀπαλλοτριώσεων» σὲ συνδυασμὸ μὲ τὶς διατάξεις τοῦ Β. Δ/τος 139/71 «περὶ τῆς ἁρμοδιότητος τῶν νομαρχῶν πρὸς κήρυξιν ἀναγκαστικῶν τινων ἀπαλλοτριώσεων»
2. Τὶς διατάξεις τοῦ ἄρθρου 4 παρ. 2 τοῦ Νόμου 1468/1950 «περὶ ἱδρύσεως Δημοσίας Ἐπιχειρήσεως Ἠλεκτρισμοῦ» ὅπως ἔχουν τροποποιηθεῖ καὶ συμπληρωθεῖ μεταγενέστερα δυνάμει τοῦ Α.Ν. 1672/1951 ποὺ κυρώθηκε μὲ τὸν Νόμο 2113/1952.
3. Τὶς διατάξεις τοῦ ἄρθρου 9 τοῦ Α.Ν. 1566/1950 «περὶ κυρώσεως τῆς μετὰ τοῦ οἴκου «EBASCO» συναφθείσης τὴν 20ὴ Ἰουλίου 1950 συμβάσεως κ.λ.π., ὅπως ἔχουν κυρωθεῖ, τροποποιηθεῖ καὶ συμπληρωθεῖ μὲ τὸν Νόμο 1633/1951.
4. Τὴν ἀπόφαση τοῦ Διοικητικοῦ Συμβουλίου τῆς Δημοσίας Ἐπιχειρήσεως Ἠλεκτρισμοῦ ἀριθ. 271/1976 (Συνεδρίασή του ἀριθ. 43/2.9.76), ἀποφασίζουμε :

Κηρύσσουμε τὴν ἀναγκαστικὴ ἀπαλλοτρίωση λόγῳ δημόσια ὠφέλειας καὶ εἰδικότερα γιὰ τὴν ἐπέκταση τῆς δυτικῆς ἀποθέσεως ἀγόνων τοῦ Ὀρυχείου Μεγαλοπόλεως στὴν περιοχὴ τῆς Κοινότητος Θωκνίας τοῦ Νομοῦ Ἀρκαδίας ἐκτάσεως ἐμβαδοῦ 478.850 μ², ἀποτελουμένης ἀπὸ ἀγροὺς ἐμβαδοῦ 374.230 μ², ἀπὸ χέρσους ἀγροὺς ἐμβαδοῦ 56.740 μ² καὶ ἀπὸ βοσκοτόπους ἐμβαδοῦ 47.880 μ², ποὺ ἐμφαίνεται στὸ ἀριθ. 2-348/1976 (φύλλα 6) (1η ἀναθεώρηση τῆς 14.5.77) κτηματ. διάγραμμα καὶ στὸν ἀριθ. 2-349/76 (1η ἀναθεώρηση τῆς 14.5.77) κτηματολογικὸ πίνακα τῆς ἁρμόδιας Τεχνικῆς Ὑπηρεσίας τῆς ΔΕΗ, θεωρημένα ἀπὸ τὸν ἁρμόδιο Διευθυντὴ τοῦ Ὑπουργείου Βιομηχανίας καὶ Ἐνεργείας Ι. Δερμιτζάκη τὴν 21.10.77)

Στὴν ἔκταση ποὺ ἀπαλλοτριώνεται προβάλλουν δικαιώματα κυριότητος οἱ 1) Καραλῆς Γεώργιος τοῦ Σωτηρίου 2) Σωτηρόπουλος Λεωνίδας τοῦ Δημητρίου κλπ.

Ἡ ἀπαλλοτρίωση κηρύσσεται ὑπὲρ τῆς Δημοσίας Ἐπιχειρήσεως Ἠλεκτρισμοῦ καὶ μὲ δαπάνη της.

Ἡ ἀπόφαση αὐτὴ νὰ δημοσιευθεῖ στὴν Ἐφημερίδα τῆς Κυβερνήσεως.

Ἀθῆναι, 26 Ἰανουαρίου 1978

ΟΙ ΥΠΟΥΡΓΟΙ

ΟΙΚΟΝΟΜΙΚΩΝ	ΒΙΟΜΗΧΑΝΙΑΣ ΚΑΙ ΕΝΕΡΓΕΙΑΣ
ΓΙΑΝΝΗΣ ΜΠΟΥΤΟΣ	**ΜΙΛΤΙΑΔΗΣ ΕΒΕΡΤ**

Ἀριθ. Φ. 1607 (5)

Περὶ κηρύξεως ἐκτάσεως ὡς ἀναδασωτέας στὴ θέση «Μήλιου Ράχη» περιφέρειας Κοινότητος Μαυρομματίου Ν. Καρδίτσης.

Ο ΝΟΜΑΡΧΗΣ ΚΑΡΔΙΤΣΗΣ

Ἔχοντας ὑπόψη :

1. Τὶς διατάξεις τοῦ Ν. 3200/55 «περὶ διοικητικῆς ἀποκεντρώσεως», σὲ συνδυασμὸ μὲ τὶς διατάξεις τοῦ Ν.Δ. 532/70 «περὶ συμπληρώσεως τῶν διατάξεως περὶ διοικητικῆς ἀποκεντρώσεως» καὶ ὅμοιες τοῦ Β.Δ. 709/70 «περὶ καθορισμοῦ τῶν διατηρουμένων ὑπὲρ τοῦ Ὑπουργοῦ Γεωργίας κλπ. ἁρμοδιοτήτων».

2. Τὶς διατάξεις τοῦ ἄρθρου 117 παρ. 3 τοῦ Συντάγματος τῆς Χώρας.

3. Τὶς διατάξεις τῶν ἄρθρων 188 καὶ 191 τοῦ Ν.Δ. 86/1969 «περὶ Δασικοῦ Κώδικος».

4. Τὶς διατάξεις τοῦ Ὑπ. Γεωργίας α) 5684/499/ἐγκ. 48/11.2.71 «περὶ προϋποθέσεων καὶ διαδικασίας κηρύξεως ἐκτάσεων ὡς ἀναδασωτέων καὶ ἄρσεως ἀναδασώσεων», β) 88854/7483/ἐγκ. 104/1.10.75 καὶ 114812/2946/ἐγκ. 154/24.12.75 περὶ ἐφαρμογῆς διατάξεων ἀφορωσῶν ἀναδασωτέας ἐκτάσεις», γ) 10582/539/13.2.76, «περὶ διευκρινίσεων ἐπὶ τῆς ἐφαρμογῆς τῆς 114812/2946/ἐγκ. 154/24.12.75 δ/γῆς, δ) 215696/1451/9.5.77 «περὶ κηρύξεως καιομένων δασ. ἐκτάσεων ὡς ἀναδασωτέων».

5. Τὴν πρόταση ποὺ ὑποβλήθηκε μὲ τὴν 3557/1.10.77 ἀναφορὰ τοῦ ἁρμοδίου Δασαρχείου Καρδίτσης περὶ κηρύξεως ὡς ἀναδασωτέας συνδιακατεχ/νης δασικῆς ἐκτάσεως μὲ ἐμβαδὸ 16,20 στρεμμάτων ποὺ βρίσκεται στὰ διοικητικὰ ὅρια τῆς Κοινότητας Μαυρομματίου Ν. Καρδίτσης καὶ ἡ ὁποία καλύπτεται ἀπὸ δάσος τραχείας καὶ Θαλασσίας πεύκης καὶ κυπαρίσσου ποὺ καταστράφηκε ἀπὸ τὴν πυρκαϊὰ ποὺ συνέβηκε στὶς 22 Σεπτεμβρίου 1977 καὶ ἡ ἐπανίδρυση αὐτοῦ εἶναι ὑποχρεωτικὴ καὶ ἐπιβεβλημένη, ὅπως καὶ τὸ γεγονὸς ὅτι δὲν ὑπάρχει στὸ Νομὸ Φιλοδασικὴ Ἐπιτροπὴ γιὰ τὴν γνωμοδότηση ἐπὶ τοῦ ἐν λόγῳ θέματος, ἀποφασίζουμε :

Κηρύσσουμε ὡς ἀναδασωτέα συνδιακατ/νη ἔκταση μὲ ἐμβαδὸν 16,20 στρέμματα ποὺ βρίσκεται στὴ θέση «Μήλιου Ράχη» περιφέρειας Κοινότητος Μαυρομματίου Νομοῦ Καρδίτσας, ἡ ὁποία καλυπτόταν ἀπὸ δάσος τραχείας καὶ Θαλασσίας πεύκης καὶ κυπαρίσσου ποὺ ἔχει καταστραφεῖ ἀπὸ τὴν πυρκαγιὰ ποὺ συνέβηκε στὶς 22 Σ/βρίου 1977, γιὰ τὸ σκοπὸ ἐπαναδημιουργίας τοῦ καμμένου δάσους.

Ἡ ἔκταση ποὺ ἔχει καεῖ, σαφῶς χρωματισμένη, φαίνεται στὸ συνημμένο ἀπόσπασμα χάρτου, μὲ κλίμακα 1 : 20.000, τὸ ὁποῖο ἀποτελεῖ ἀναπόσπαστο μέρος τῆς παρούσης ἀποφάσεως.

Λεπτομερειακὰ στοιχεῖα τῆς ἐκτάσεως ποὺ κηρύσσεται ὡς ἀναδασωτέα ἀναφέρονται στὴ σχετικὴ ἔκθεση τοῦ Δασολόγου τοῦ Δασαρχείου Μουζακίου, Σωτ. Μπαταγιάννη.

Ἡ ἀπόφαση αὐτὴ νὰ δημοσιευθεῖ στὴν Ἐφημερίδα τῆς Κυβερνήσεως.

Καρδίτσα, 6 Ὀκτωβρίου 1977

Ὁ Νομάρχης καὶ ἀ.α.
ΠΑΝΤ. ΚΑΡΤΕΛΙΑΣ

ΕΚΘΕΣΗ ΑΥΤΟΨΙΑΣ ΣΕ ΔΑΣΙΚΗ ΕΚΤΑΣΗ ΠΟΥ ΚΑΗΚΕ

Μουζάκι σήμερα 23 Σεπτεμβρίου 1977 ἡμέρα Παρασκευὴ ὥρα 10η π.μ. ὁ Σωτήριος Μπαταγιάννης Δασολόγος τοῦ Δασαρχείου Μουζακίου παρουσία καὶ τοῦ Δασονόμου Δημ. Παπαοικονόμου ὡς Β' ἀνακριτικοῦ ὑπαλλήλου ἐκθέτω τὰ ἑξῆς :

1. Ἔκανα αὐτοψία στὴ θέση «Μήλιου Ράχη» τοῦ συνδιακατεχομένου δάσους Μαυρομματίου ὅπου κάηκε τὸ βράδυ τῆς 22ας πρὸς 23ης Σεπτεμβρίου περὶ τὴν 10ην ὥραν δασικὴ ἔκταση, ποὺ εἶχε ἀναδασωθεῖ.

2. Ἡ φωτιὰ ἄρχισε ἀπὸ τὴ δυτικὴ πλευρὰ τοῦ λόφου καὶ κοντὰ στὸ μανδρότοιχο τοῦ γηπέδου Μαυρομματίου, αὐτὴ ἐπεκτάθηκε λόγῳ τοῦ σφοδροῦ πνέοντος δυτικοῦ ἀνέμου ὑπὸ μορφὴ ἕρπουσας καὶ ἐπικορύφου σὲ χρονικὸ διάστημα περίπου μιᾶς ὥρας πρὸς τὴν κορυφὴ τοῦ λόφου καὶ παρὰ τὴν ἄμεση ἐπέμβαση τῶν κατοίκων τῆς Κοινότητας καὶ δασικῶν ὑπαλλήλων ἀποτέφρωσε ἔκταση (16,2 στρέμματα) δέκα ἕξι στρέμ. καὶ διακόσια τετραγωνικὰ μέτρα.

3. Ἡ ἔκταση ποὺ κάηκε καὶ φαίνεται στὸ συνημμένο τοπογραφικὸ διάγραμμα, ὁρίζεται ὡς κατωτέρω :

Δυτικά : Μὲ στάδιο Κοινότητας Μαυρομματίου.

Ἀνατολικά, Βόρεια καὶ Νότια : Μὲ ἀναδασωθεῖσα ἔκταση τοῦ λόγου.

4. Ἡ ἀνωτέρω ἔκταση ἀναδασώθηκε ἀπὸ τὴν Ὑπηρεσία μας κατὰ τὰ ἔτη 1969-70 σὲ σύνολο 50 στρεμ. μὲ φυτώρια θαλάσσιας, τραχείας πεύκης καὶ κυπαρίσσου στὴ συνέχεια περιφράχθηκε καὶ ἐκδόθηκε ἡ ὑπ' ἀριθμ. 7317/58/31.12.69 δασικὴ ἀπαγορευτικὴ διάταξη βοσκῆς.

5. Ἡ ἔκταση ποὺ κάηκε ἀποτελεῖτο ἀπὸ φυτώρια τραχείας πεύκης, κυπαρίσσου καὶ μερικὰ ἄτομα ἀγριογκορτσιᾶς, ἔχει ἔκθεση πρὸς τὸν ὁρίζοντα Βορειοδυτικὴ καὶ κλίση ἐδάφους ἀπὸ 25% ἕως 30%, μὲ ἔδαφος βαθὺ ἀργιλλῶδες.

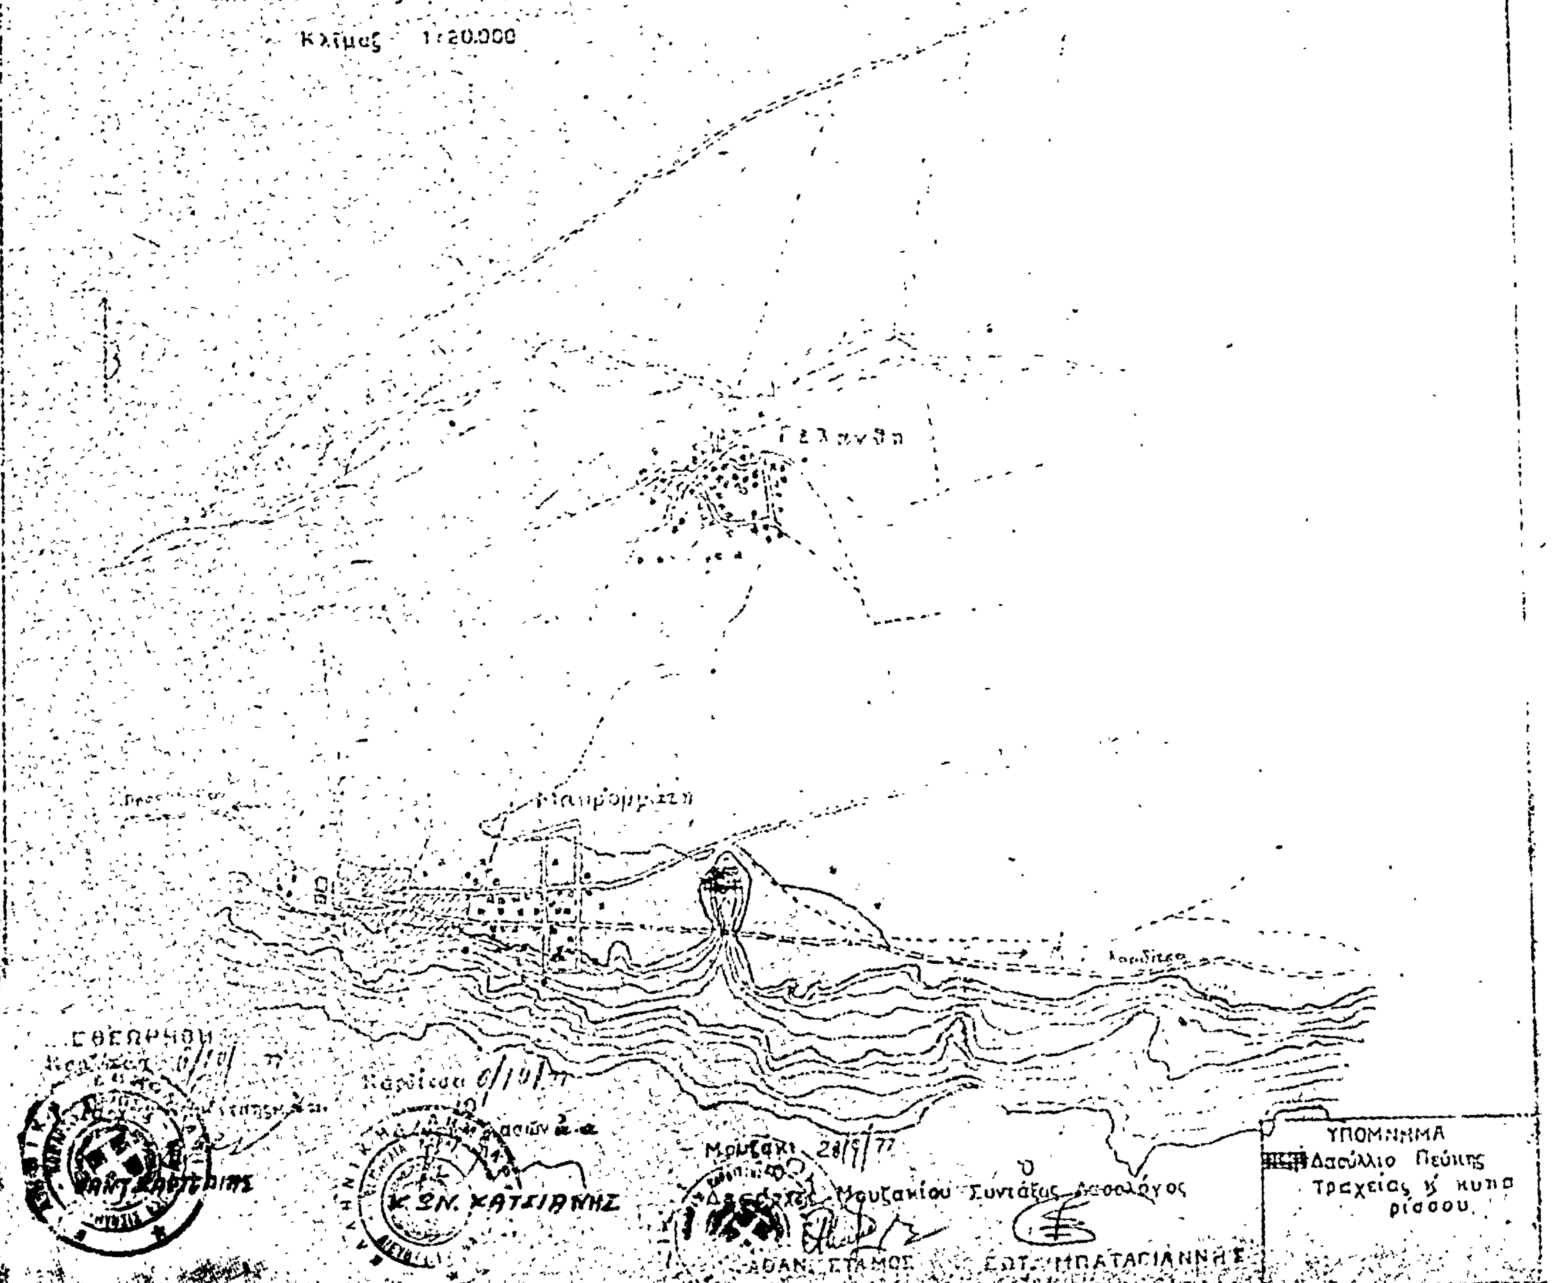
6. Ἡ προξενηθεῖσα ἀπὸ τὴν πυρκαγιὰ ζημιὰ ὑπολογίζεται στὸ ποσὸ τῶν (80.000) ὀγδόντα χιλιάδων δραχμῶν, δαπάνη ποὺ καλύπτει τὰ ἔξοδα φυτεύσεως καὶ περιποιήσεως τῶν δενδρυλλίων τῆς ἀναδασωτέας ἐκτάσεως καὶ ἐπειδὴ τὸ δασύλλιο αὐτὸ ἦταν αἰσθητικὸ χωρὶς καμμιὰ μελλοντικὴ πρόσοδο.

7. Γιὰ τὴν ἐξακρίβωση τῶν αἰτίων τῆς πυρκαγιᾶς πήραμε μαρτυρικὲς καταθέσεις χωρὶς νὰ προκύπτει τίποτα τὸ συγκεκριμένο.

Τὸ μόνο ποὺ προκύπτει εἶναι ὅτι ἡ φωτιὰ ξεκίνησε κοντὰ στὸ μαντρότοιχο τοῦ γηπέδου Μαυρομματίου.

Ὁ Ἐνεργήσας τὴν αὐτοψία
ΣΩΤ. ΜΠΑΤΑΓΙΑΝΝΗΣ

Ὁ Β' ἀνακριτὴς ὑπάλληλος
ΔΗΜ. ΠΑΠΑΟΙΚΟΝΟΜΟΥ


Κλίμαξ 1:20.000
Γελανθή
Μουζάκι 28/9/77
Ο
Δασάρχης Μουζακίου Συντάξας Δασολόγος
ΥΠΟΜΝΗΜΑ
Δασύλλιο Πεύκης
Τραχείας ή κυπαρίσσου

ΤΟΠΟΓΡΑΦΙΚΟ ΔΙΑΓΡΑΜΜΑ
Θέσεως δασικής εκτάσεως εις θ.θ. "Μηλιο-Ραχη"
Συνδιακ/νου δάσους Μαυρομματίου.

Κλιμαξ 1:1.000

Ἀναδασωθεῖσα ἔκτασις

ΓΗΠΕΔΟΝ ΜΑΥΡΟΜΜΑΤΙΟΥ

Α
Β
Γ
Δ
Ε
Η
Θ
Ι
Κ
Λ
Μ
Ν
35 μ
27 μ
30 μ
58,50 μ
29 μ
27 μ
88 μ
19 μ
14 μ
30 μ
27 μ
50 μ
60 μ

Ἐκτασις

Ἀναδασωθεῖσα

ΕΘΕΩΡΗΘΗ

Καρδίτσα 6/10/77
Καρδίτσα 5/10/77
Μουζάκι 16/9/77
Μουζάκι 77

Ο Νομάρχης
Ο Δασάρχης
Ο Δασάρχης Μουζακίου
Ο Συντάξας Δασολόγος

ΚΩΝ. Ν. ΒΑΣΙΛΑΚΗΣ
ΚΩΝ. Τ. ΚΑΡΤΣΙΑΣ
ΠΑΠΑΤΣΟΠΟΥΛΟΣ
ΕΥΘ. ΜΠΑΤΑΓΙΑΝΝΗΣ

ΥΠΟΜΝΗΜΑ
Δασύλλιο Πεύκης Τραχείας κ' κυπαρίσσου

Ἀριθ. Τ. 212 (6)

Περὶ ἀναγκαστικῆς ἀπαλλοτριώσεως ἐκτάσεως 26355 μ2 πρὸς διάνοιξη τῆς ἐπαρχιακῆς ὁδοῦ Σάμης - Πυργίου - Τζαννάτων Ν. Κεφαλληνίας.

Ο ΝΟΜΑΡΧΗΣ ΚΕΦΑΛΛΗΝΙΑΣ

Ἔχοντας ὑπόψη :

1. Τὶς διατάξεις τοῦ Ν. 3200/55 «περὶ διοικητικῆς ἀποκεντρώσεως», ὅπως ἔχουν τροποποιηθεῖ καὶ συμπληρωθεῖ μέχρι σήμερα.

2. Τὶς διατάξεις τοῦ Ν. Δ/τος ἀρ. 797/1971 «περὶ ἀναγκαστικῶν ἀπαλλοτριώσεων» σὲ συνδυασμὸ πρὸς τὶς διατάξεις τοῦ Β.Δ/τος ἀριθ. 139/71 «περὶ ἁρμοδιότητος τῶν Νομαρχῶν πρὸς κήρυξιν ἀναγκαστικῶν ἀπαλλοτριώσεων».

3. Τὶς διατάξεις τοῦ ἄρθρου 23 τοῦ Π. Δ/τος τῆς 25/28 Νοεμβρίου 1929 «περὶ κωδικοποιήσεως τῶν περὶ κατασκευῆς καὶ συντηρήσεως ὁδῶν κειμένων διατάξεων».

4. Τὴν ὁριστικὴ μελέτη κατασκευῆς ἐπαρχιακῆς ὁδοῦ Σάμης—Πυργίου—Τζαννάτων.

5. Τὴν ἀνάγκη ἀπαλλοτριώσεως τῶν ἀκινήτων ποὺ ἀπαιτοῦνται πρὸς διάνοιξη τῆς ἀναφερομένης ὁδοῦ, ἀποφασίζουμε :

Κηρύσσουμε ἀναγκαστικὴ ἀπαλλοτρίωση πρὸς ὄφελος τοῦ Δημοσίου, ἀγροτικῆς ἐκτάσεως μὲ ἐμβαδὸ 263,557 μ2 μαζὶ μὲ τὰ ἐπ' αὐτῆς δένδρα καὶ λοιπὰ ἐπικείμενα, ἡ ὁποία βρίσκεται στὴν περιοχὴ Κοινότητας Πυργίου πρὸς διάνοιξη τμήματος τῆς ὁδοῦ Σάμης - Πυργίου - Τζαννάτων.

Ἡ ἀνωτέρω ἔκταση παρουσιάζεται μὲ τὰ στοιχεῖα (Α,Β, Γ,Δ,Ε,Ζ,Α) καὶ (Η,Θ,Ι,Κ,Λ,Μ,Ν,Ξ,Η) στὸ κτηματολογικὸ διάγραμμα καὶ τὸν ἐπ' αὐτοῦ κτηματολογικὸ πίνακα τοῦ Τοπ. Μηχανικοῦ Γεωργίου Τζωρτζακάκη μὲ ἡμερομηνία 10.1.78 ποὺ ἔχει θεωρηθεῖ στὶς 11.1.1978.

Στὴν ἔκταση ποὺ ἀπαλλοτριώνεται προβάλλουν δικαιώματα κυριότητας ὁ Λυμπερᾶτος Ἠλίας, ὁ Φωκᾶς Διονύσιος κ.λπ., ὅπως φαίνεται στὸν οἰκεῖο κτηματολογικὸ πίνακα.

Ἡ ἀπαλλοτρίωση κηρύσσεται ὑπὸ τοῦ Δημοσίου καὶ μὲ δαπάνες τοῦ Νομαρχιακοῦ Ταμείου Κεφ/νίας.

Ἡ κατὰ προσέγγιση ἀξία τῶν ἀπαλλοτριουμένων ἀκινήτων ἀνέρχεται στὸ ποσὸ τῶν 160.000 δρχ. περίπου.

Ἡ ἀπόφαση αὐτὴ νὰ δημοσιευθεῖ στὴν Ἐφημερίδα τῆς Κυβερνήσεως.

Ἀργοστόλι, 14 Ἰανουαρίου 1978

Ὁ Νομάρχης
Κ. ΚΡΙΤΣΙΝΗΣ

ΑΝΑΚΟΙΝΩΣΕΙΣ

Ἀριθ. 928 (7)

Περὶ ἀνακοινώσεως παρακαταθέσεως ἀποζημιώσεως ἀπὸ ἀναγκαστικὴ ἀπαλλοτρίωση γιὰ τὴν κατασκευὴ τοῦ τμήματος Παχείας Ἄμμου-Ἱεράπετρας-Γρᾶ Λυγιὰ τῆς Ἀρτηρίας Κρήτης.

Ο ΝΟΜΑΡΧΗΣ ΛΑΣΙΘΙΟΥ

1. Ἔχοντας ὑπόψη τὰ ἄρθρα 7 καὶ 8 τοῦ Ν.Δ. 797/1971 σχετικὰ μὲ τὶς ἀναγκαστικὲς ἀπαλλοτριώσεις, γνωστοποιοῦμε στοὺς παρακάτω ἀναφερομένους:

α) Αὐτοὺς ποὺ ἔχουν ἀποκτήσει ἢ ποὺ ἀξιώνουν δικαιώματα γιὰ τὰ ἀκίνητα ποὺ ἔχουν ἀπαλλοτριωθεῖ σύμφωνα μὲ τὴν ἀριθμ. 18974/23.10.76 ἀπόφαση τοῦ Νομάρχη Λασιθίου ποὺ δημοσιεύθηκε στὸ 335/76 Φ.Ε.Κ. τ.Δ' γιὰ τὴν κατασκευὴ τοῦ τμήματος Παχείας Ἄμμου-Ἱεράπετρας-Γρᾶ Λυγιὰ τῆς Ἀρτηρίας Κρήτης.

β) Στοὺς τυχὸν ἐνυποθήκους δανειστὲς ποὺ ἔχουν γραφεῖ γιὰ τὰ ἀκίνητα ἢ τοὺς δανειστὲς ποὺ ἔχουν κατάσχει ἢ τρίτους γενικὰ ποὺ τὰ διεκδικοῦν ὅτι σύμφωνα μὲ τὴν ἀριθμ. 94/77 ἀπόφαση τοῦ Μονομελοῦς Πρωτοδικείου Λασιθίου ἡ τιμὴ ποὺ καθορίσθηκε γιὰ ὅλα τὰ ἀκίνητα ὅπως εἰκονίζονται στοὺς σχετικοὺς κτηματολογικοὺς πίνακες καὶ διαγράμματα κατετέθηκε στὸ Ταμεῖο Παρακαταθηκῶν καὶ Δανείων καὶ ἐκδόθηκε γι' αὐτὸ τὸ ἀριθμ. 13103/11.1.78 γραμμάτιο συστάσεως Παρακαταθήκης τοῦ Γραφείου Παρακαταθηκῶν Ἱεράπετρας γιὰ συνολικὸ ποσὸ ἑκατὸ πενήντα ἕξι χιλιάδων ὀκτακοσίων ὀγδόντα δραχμῶν (156.880).

2. Ἡ ἀποζημίωση αὐτὴ πρέπει νὰ δοθεῖ στοὺς δικαιούχους σύμφωνα μὲ τὸ Νόμο

Ἡ ἀπόφαση αὐτὴ νὰ δημοσιευθεῖ στὴν Ἐφημερίδα τῆς Κυβερνήσεως.

Ἅγιος Νικόλαος 25 Ἰανουαρίου 1978

Ὁ Νομάρχης
Γ. ΛΑΜΠΡΙΝΑΚΟΣ

ΠΟΛΕΟΔΟΜΙΑ

ΑΠΟΦΑΣΕΙΣ

Ἀριθ. Γ. 294/22 (8)

Περὶ τροποποιήσεως τοῦ ρυμοτομικοῦ σχεδίου Ἀθηνῶν διὰ τοῦ καθορισμοῦ χώρου δι' ἀνέγερσιν Σχολείου.

Ο ΥΠΟΥΡΓΟΣ ΔΗΜΟΣΙΩΝ ΕΡΓΩΝ

Ἔχοντες ὑπ' ὄψει τὰς διατάξεις τοῦ ἀπὸ 17.7.1923 Ν.Δ/τος «περὶ σχεδίων πόλεων κ.λ.π.», ὡς μεταγενεστέρως ἐτροποποιήθησαν καὶ συνεπληρώθησαν καὶ εἰδικώτερον τοῦ ἄρθρου 29 αὐτοῦ, τῆς παρ. 2 τοῦ ἄρθρου 4 τοῦ Νόμου 622/1977 (ΦΕΚ 171/Α) καὶ ἰδόντες τὰ ὑπ' ἀρ. Φ.52315/9067/17.6.1977 καὶ Φ. 53215/14177/7.10.1977 ἔγγραφα τοῦ Ὀργανισμοῦ Σχολικῶν Κτιρίων ὡς καὶ τὴν ὑπ' ἀριθ. 998/1977 γνωμοδότησιν τοῦ Συμβουλίου Δημ. Ἔργων (Τμῆμα Μελετῶν) ἀποφασίζουμε :

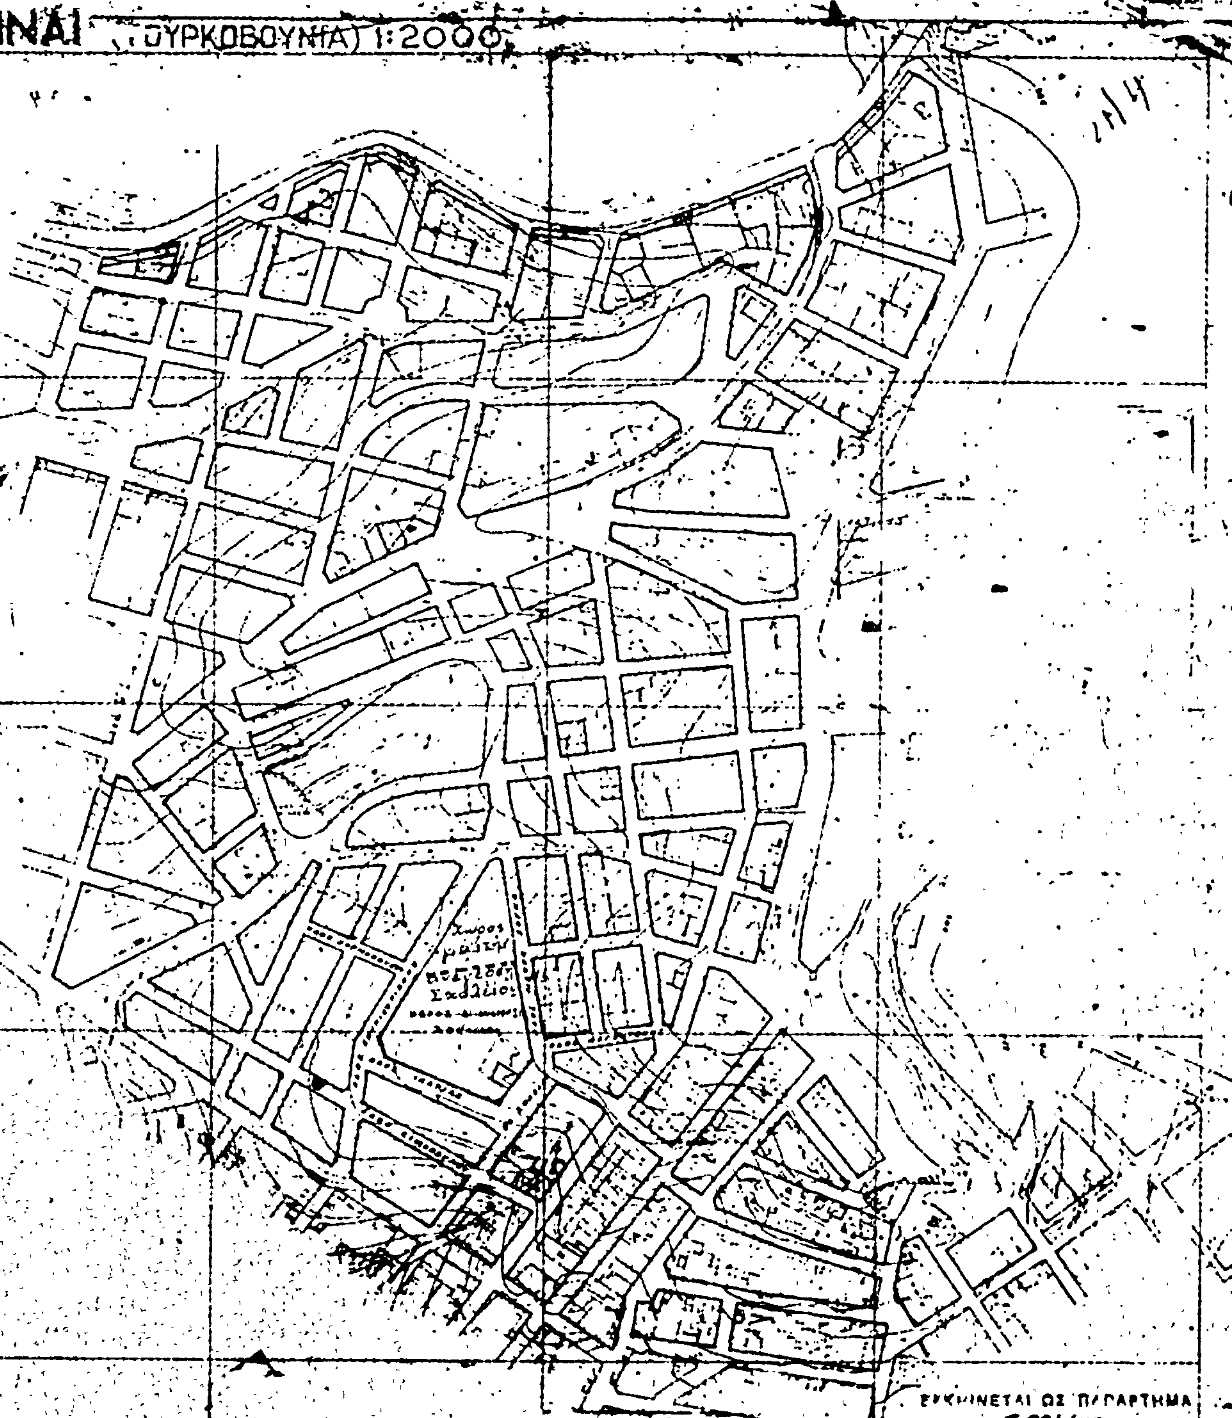
Ἄρθρον μόνον.

Ἐγκρίνομεν τὴν τροποποίησιν τοῦ ρυμοτομικοῦ σχεδίου Ἀθηνῶν «εἰς περιοχὴν Τουρκοβούνια» πρὸς ἐπέκτασιν τοῦ χώρου τοῦ ἐγκριθέντος διὰ τοῦ ἀπὸ 26.6.1965 Β.Δ. «περὶ τροποποιήσεως τοῦ ρυμοτομικοῦ σχεδίου Ἀθηνῶν (ΦΕΚ 109/Δ) δι' ἀνέγερσιν Σχολείου, διὰ τῆς καταργήσεως τοῦ μεταξὺ τῶν ὁδῶν Γιάννη Σούκα καὶ Σπυριδογιάννη κοινοχρήστου χώρου καὶ τῆς καταργήσεως τμήματος τῆς παρακειμένης ὁδοῦ, ὡς ἐμφαίνεται εἰς τὸ ὑπὸ τοῦ Γενικοῦ Διευθυντοῦ Οἰκισμοῦ θεθεωρημένον διὰ τῆς ὑπ' ἀριθμ. Γ 294/1978 πράξεως αὐτοῦ σχετικὸν πρωτότυπον διάγραμμα ὑπὸ κλίμακα 1.2000 τοῦ ὁποίου συνοπτικὸν ἀντίτυπον δημοσιεύεται μετὰ τῆς παρούσης.

Ἡ ἰσχὺς τῆς παρούσης ἄρχεται ἀπὸ τῆς δημοσιεύσεως αὐτῆς διὰ τῆς Ἐφημερίδος τῆς Κυβερνήσεως.

Ἀθῆναι 5 Ἰανουαρίου 1978

Ο ΥΠΟΥΡΓΟΣ
ΝΙΚΟΛΑΟΣ ΖΑΡΝΤΙΝΙΔΗΣ


ΑΘΗΝΑΙ
1:2000
ΑΠΟΦΑΣΕΩΣ
Ο

Ἀριθ. 592986/2641/77 (9)

Περὶ χαρακτηρισμοῦ ἰδιωτικῆς παρόδου ἐν Ἀθήναις ὡς νομίμως ὑφισταμένης, πρὸ τοῦ ἔτους 1923 ἄνευ μεταβολῆς τῶν διαστάσεων αὐτῆς.

Ο ΝΟΜΑΡΧΗΣ ΑΤΤΙΚΗΣ
ΔΙΑΜΕΡΙΣΜΑ ΑΘΗΝΩΝ

Ἔχοντες ὑπ' ὄψει :

1. Τὰς διατάξεις τῆς παρ. 4 τοῦ ἄρθρου 20 τοῦ ἀπὸ 17.7.1923 Ν.Δ. «περὶ Σχεδίων Πόλεων κ.λ.π.».
2. Τὰς διατάξεις τοῦ Ν. 3200 «περὶ διοικητικῆς ἀποκεντρώσεως» ὡς οὗτος συνεπληρώθη καὶ ἐτροποποιήθη μεταγενεστέρως.
3. Τὰς διατάξεις τῆς παρ. 1 τοῦ ἄρθρου 5 τοῦ Ν.Δ. 1147/1972 «περὶ διοικήσεως τῆς μείζονος Πρωτευούσης».
4. Τὰς διατάξεις τοῦ ἄρθρου 3 τοῦ ὑπ' ἀριθ. 805/1972 Β.Δ. «περὶ καθορισμοῦ διατηρουμένων ὑπὲρ τοῦ Νομάρχου Ἀττικῆς ἁρμοδιοτήτων κ.λ.π.».
5. Τὴν ὑπ' ἀριθ. ΣΥΝΕΔΡΙΑ 45-ΠΡΑΞΗ 27 γνωμοδότησιν τοῦ παρ' ἡμῶν Συμβουλίου Δημοσίων Ἔργων.
6. Τὴν ἀπὸ 24.11.1977 αἴτησιν τοῦ αἰτοῦντος τὸν χαρακτηρισμὸν τῆς ὁδοῦ Σουΐδᾶ κειμένης ἐντὸς τοῦ Ο.Τ. τοῦ περικλειομένου ὑπὸ τῶν ὁδῶν Πέτρας, Εὐθημένους, Ἰωαννίνων καὶ Πύλου ὡς νομίμως ὑφισταμένης ἀπὸ τοῦ ἔτους 1923 ἄνευ μεταβολῆς τῶν διαστάσεων αὐτῆς.
7. Τὰ ὑπ' ἀριθ. Συμβόλαια :

α) 1751/29.8.1967 Συμβολαιογράφου Ἀθηνῶν Καραλῆ Ἀργυρίου.

β) 12342/16.7.1936 Συμβολαιογράφου Ἀθηνῶν Σταυροπούλου Παναγ.

γ) 24401/22.5.1915 Συμβ. φου Ἀθηνῶν Μητροπούλου Ἀριστοφ., ἐξ ὧν προκύπτει ὅτι ἡ ὁδὸς Σουΐδᾶ ἐντὸς τοῦ Ο.Τ. τοῦ περικλειομένου ὑπὸ τῶν ὁδῶν Πέτρας, Εὐθημένους, Ἰωαννίνων καὶ Πύλου ἐσχηματίσθη πρὸ τῆς ἰσχύος τοῦ ἡγουμένου διατάγματος καὶ ἄνευ μεταβολῆς τῶν διαστάσεων αὐτῆς, ἀποφασίζομεν :

Χαρακτηρίζομεν τὴν ἰδιωτικὴν πάροδον ὑπὸ τὴν ἐπωνυμίαν Σουΐδᾶ εἰς Ἀθήνας ἐντὸς τοῦ Ο.Τ. τοῦ περικλειομένου ὑπὸ τῶν ὁδῶν Πέτρας, Εὐθημένους, Ἰωαννίνων καὶ Πύλου ὡς νομίμως ὑφισταμένην.

Ἐν Ἀθήναις τῇ 18 Ἰανουαρίου 1978

Ὁ Ἀναπληρωτὴς Νομάρχης
Β. ΠΑΠΑΚΩΣΤΑΣ

ΑΠΟ ΤΟ ΕΘΝΙΚΟ ΤΥΠΟΓΡΑΦΕΙΟ